



DEUTSCHER
TRAUMHAUSPREIS 2015
2. PLATZ IN DER KATEGORIE:
FAMILIENHÄUSER



Sie sparen bis zu
37.568,- €*


Select 02

Statt Regnauer Standard-Kalkulation ab 400.651,-€


nur Aktionspreis ab 373.083,-€* Ihr Vorteil 27.568,-€ + Gratis-Paket.

- » Gesamt-NGF ca. 135 m², Dachneigung 24°. Ein Vitalhaus, das Lebensräume harmonisch verbindet: Diele mit doppelflügliger Tür in den offenen Wohn-, Ess- und Küchenbereich. „Fly-Ecke“ im Wohnraum für viel Sonne im Herzen und einen fließenden Übergang nach draußen. Überdachter Freisitz optional möglich. Kniestock ca. 1,66 m. Durchgehende Putzfassade im EG und OG mit partieller Parallelogramm-Holzverschalung. Frischluft-Wärmetechnik zur Aufstellung im Keller. Förderfähig als BEG-Effizienzhaus 55 EE.

Erdgeschoss, ca. 70 m² NGF.

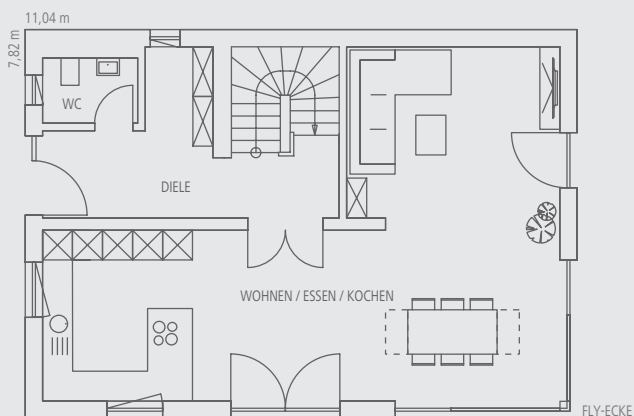

Obergeschoss, ca. 65 m² NGF.

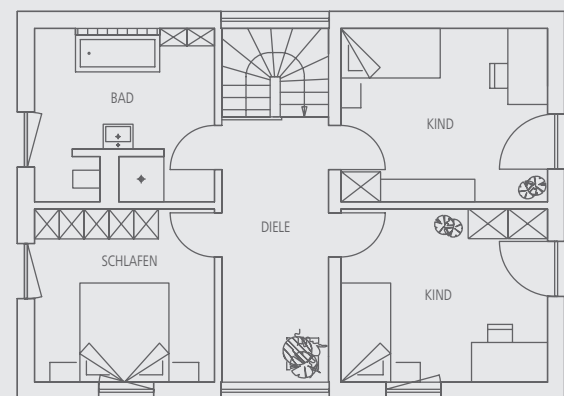

Maßstab 1:150

* Es gelten die Bedingungen des Regnauer Verkaufsprospektes „Selektionshäuser mit Bonus 2021“, Stand 07/21. Abbildungen mit Sonderausstattung. Alle Infos auch unter www.regnauer.de.