



Sie sparen bis zu
41.662,- €*


Select 04

Statt Regnauer Standard-Kalkulation ab 460.138,-€


nur Aktionspreis ab 428.476,-€* Ihr Vorteil 31.662,-€ + Gratis-Paket.

- » Gesamt-NGF ca. 156 m², Dachneigung 22°. Raum für sonniges Lebensgefühl auf zwei Vollgeschossen: Große Fensterflächen auf beiden Etagen, helle Räume und eine lichtdurchflutete Galerie unter dem offenen Dachgeschoss. Die Fassade ist abwechslungsreich gestaltet mit weißem Putz und partieller Parallelogramm-Holzverschalung. Frischluft-Wärmetechnik zur Aufstellung im Keller. Förderfähig als BEG-Effizienzhaus 55 EE.

Erdgeschoss, ca. 81 m² NGF.

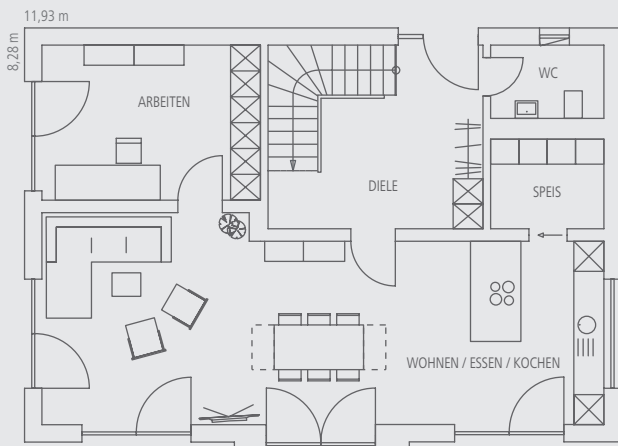

Obergeschoss, ca. 75 m² NGF.

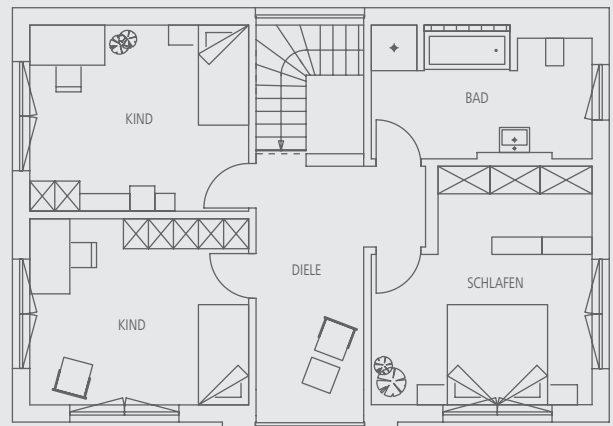

Maßstab 1:150

* Es gelten die Bedingungen des Regnauer Verkaufsprospektes „Selektionshäuser mit Bonus 2021“, Stand 07/21. Abbildungen mit Sonderausstattung. Alle Infos auch unter www.regnauer.de.