



Sie sparen bis zu
44.096,- €*


Select 05

Statt Regnauer Standard-Kalkulation ab 495.514,-€


nur Aktionspreis ab 461.418,-€* Ihr Vorteil 34.096,-€ + Gratis-Paket.

- » Gesamt-NGF ca. 155 m², Dachneigung 38°. Dieser außergewöhnliche Baukörper zeigt geniale Proportionen und eine durch Schlichtheit überzeugende Modernität. Auch die Raumaufteilung fürs komfortable Leben der Familie mit zwei Kindern hat klare Strukturen und hohe Funktionalität. Dabei prägt die zurückversetzte Giebelwand das äußere Erscheinungsbild ebenso wie die Durchflutung des Hauses mit natürlichem Licht. Durch die üppige Verglasung strahlt die Ruhe der umgebenden Natur in die Innenräume ab. Frischluft-Wärmetechnik zur Aufstellung im Keller. Förderfähig als BEG-Effizienzhaus 55 EE.

Erdgeschoss, ca. 80 m² NGF.

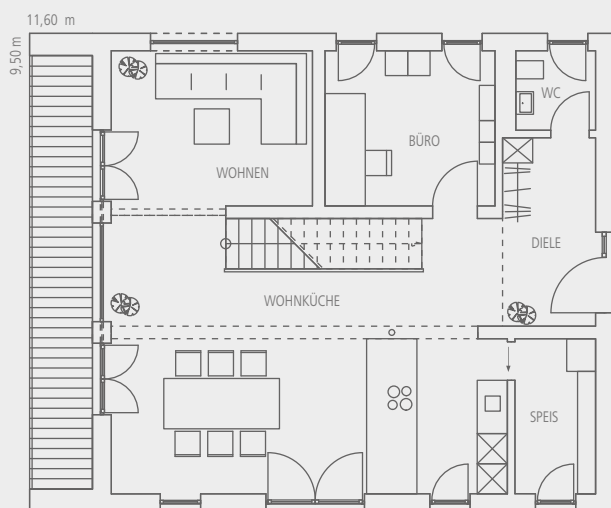

Obergeschoss, ca. 75 m² NGF.

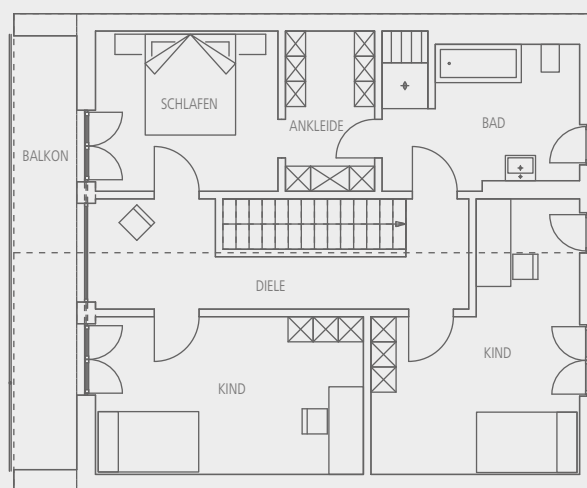

Maßstab 1:150

* Es gelten die Bedingungen des Regnauer Verkaufsprospektes „Selektionshäuser mit Bonus 2021“, Stand 10/21. Abbildungen mit Sonderausstattung. Alle Infos auch unter www.regnauer.de.