




Select 04


→ STATT REGNAUER STANDARD-KALKULATION AB 484.543,- €
NUR AKTIONSPreis AB 451.202,- €* IHR VORTEIL 33.341,- € + GRATIS-PAKET.

Gesamt-NGF ca. 156 m², Dachneigung 22°. Raum für sonniges Lebensgefühl auf zwei Vollgeschossen: Große Fensterflächen auf beiden Etagen, helle Räume und eine lichtdurchflutete Galerie unter dem offenen Dachgeschoss. Die Fassade ist abwechslungsreich gestaltet mit weißem Putz und partieller Parallelogramm-Holzverschalung. Frischluft-Wärmetechnik zur Aufstellung im Keller. BEG-Effizienzhaus 40 EE Standard.

Erdgeschoss, ca. 81 m² NGF.

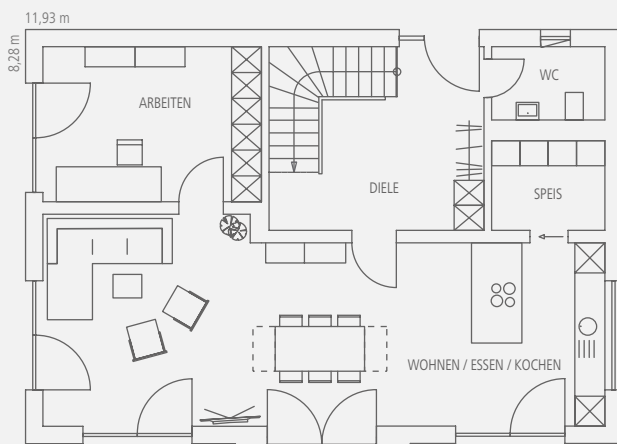

Obergeschoss, ca. 75 m² NGF.

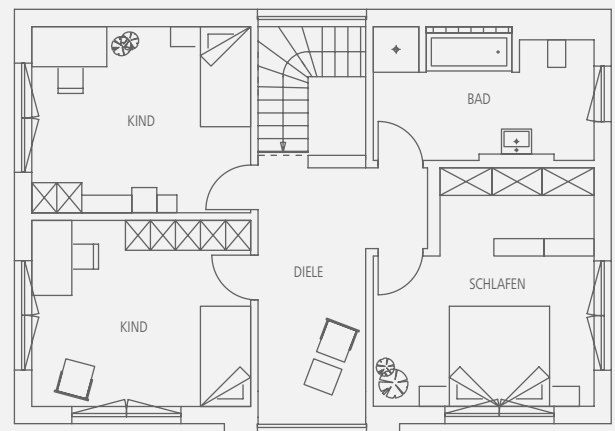

Maßstab 1:150

* Es gelten die Bedingungen des Regnauer Verkaufsprospektes „Selektionshäuser mit Bonus 2022“, Stand 05/22. Abbildungen mit Sonderausstattung. Alle Infos auch unter www.regnauer.de.