




Select 06 (auf Bodenplatte)

→ STATT REGNAUER STANDARD-KALKULATION AB 424.520,- €
NUR AKTIONSPREIS AB 395.309,- €* IHR VORTEIL 29.211,- € + GRATIS-PAKET.

Gesamt-NGF ca. 122 m², Dachneigung 28°. Vitales Wohnen auf einer Ebene – barrierefrei, kompakt, von jedem Raum aus mit direkter Verbindung zur Natur. Der souverän gezeichnete Baukörper überzeugt nicht nur in seiner architektonischen Anmutung, sondern auch in seiner überragenden Funktionalität: Hohe offene Räume geben ein großzügiges Wohnerlebnis, in das sich auch die geschützte Terrasse nahtlos einfügt. Frischluft-Wärmetechnik zur Aufstellung im HA-Raum. BEG-Effizienzhaus 40 EE Standard.

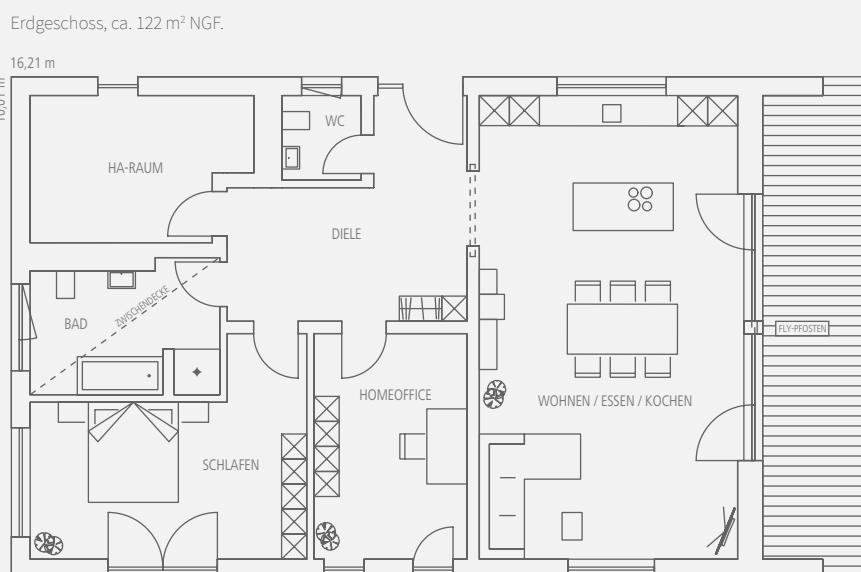

Maßstab 1:150

* Es gelten die Bedingungen des Regnauer Verkaufsprospektes „Selektionshäuser mit Bonus 2022“, Stand 05/22. Abbildungen mit Sonderausstattung. Alle Infos auch unter www.regnauer.de.